



# ŠACHTOVÉ DNO DN 1000 M

SU-M 1000x1085 DN 600

PŮDORYS

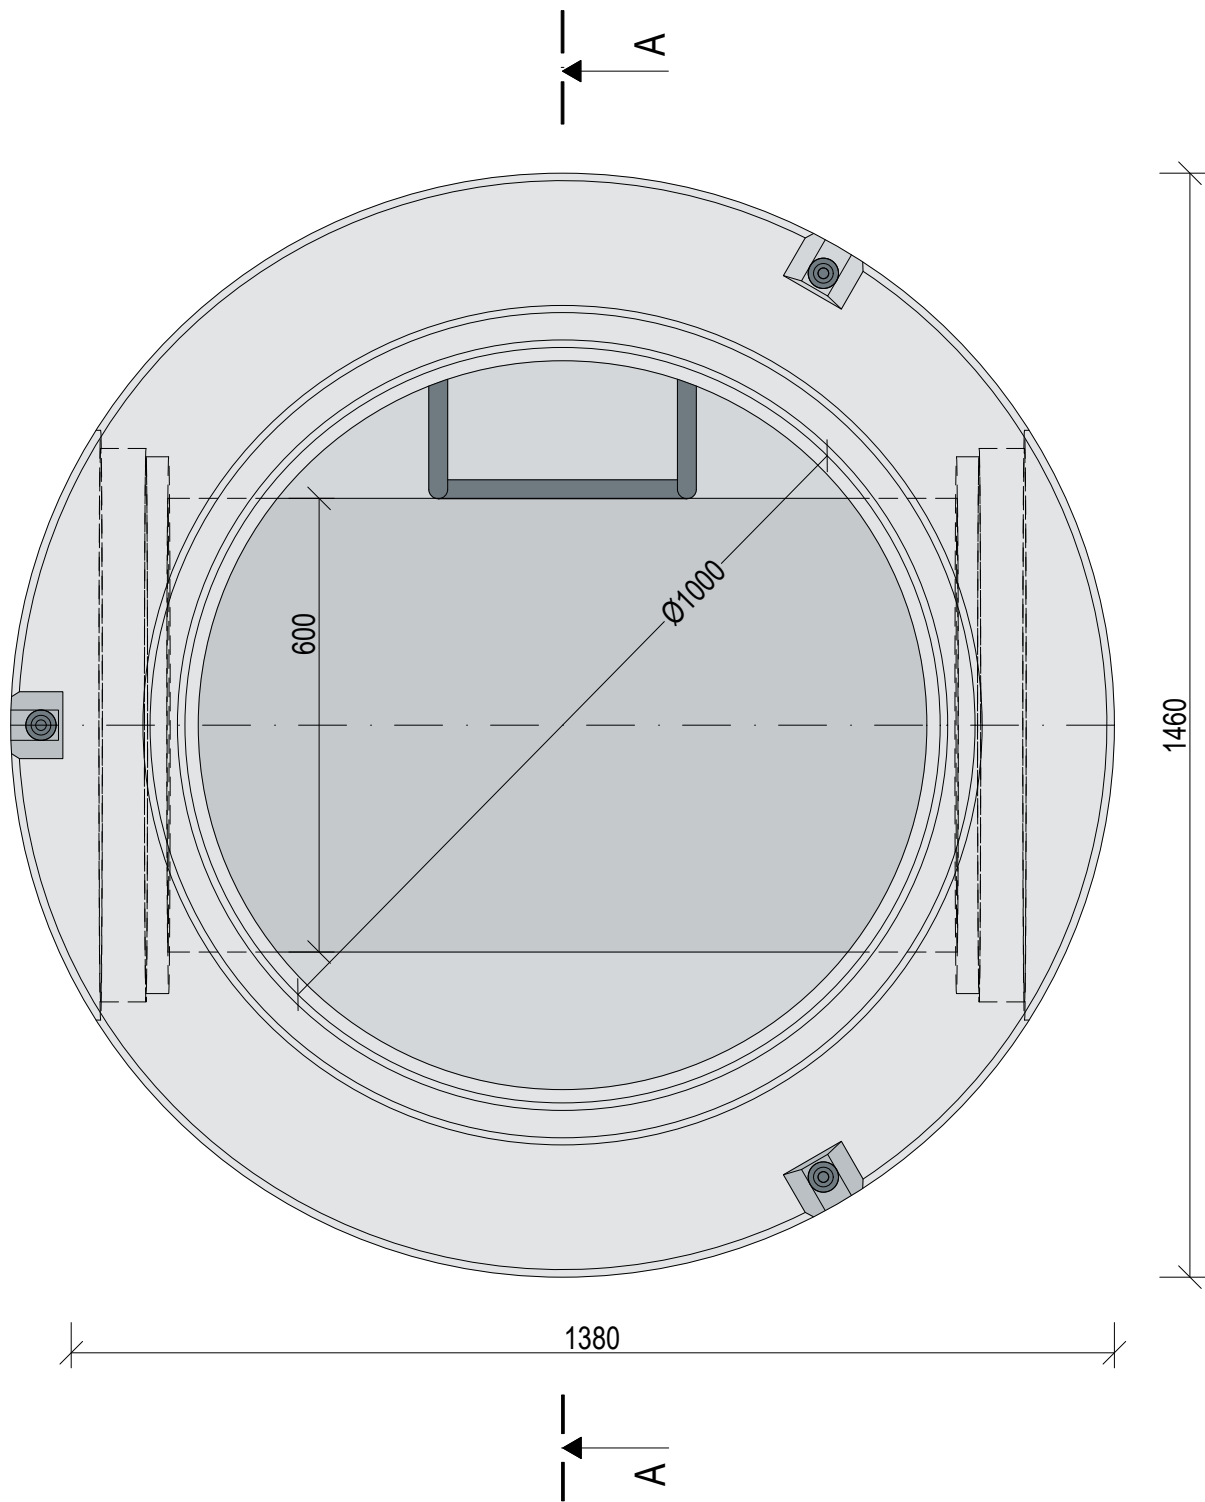

POHLED

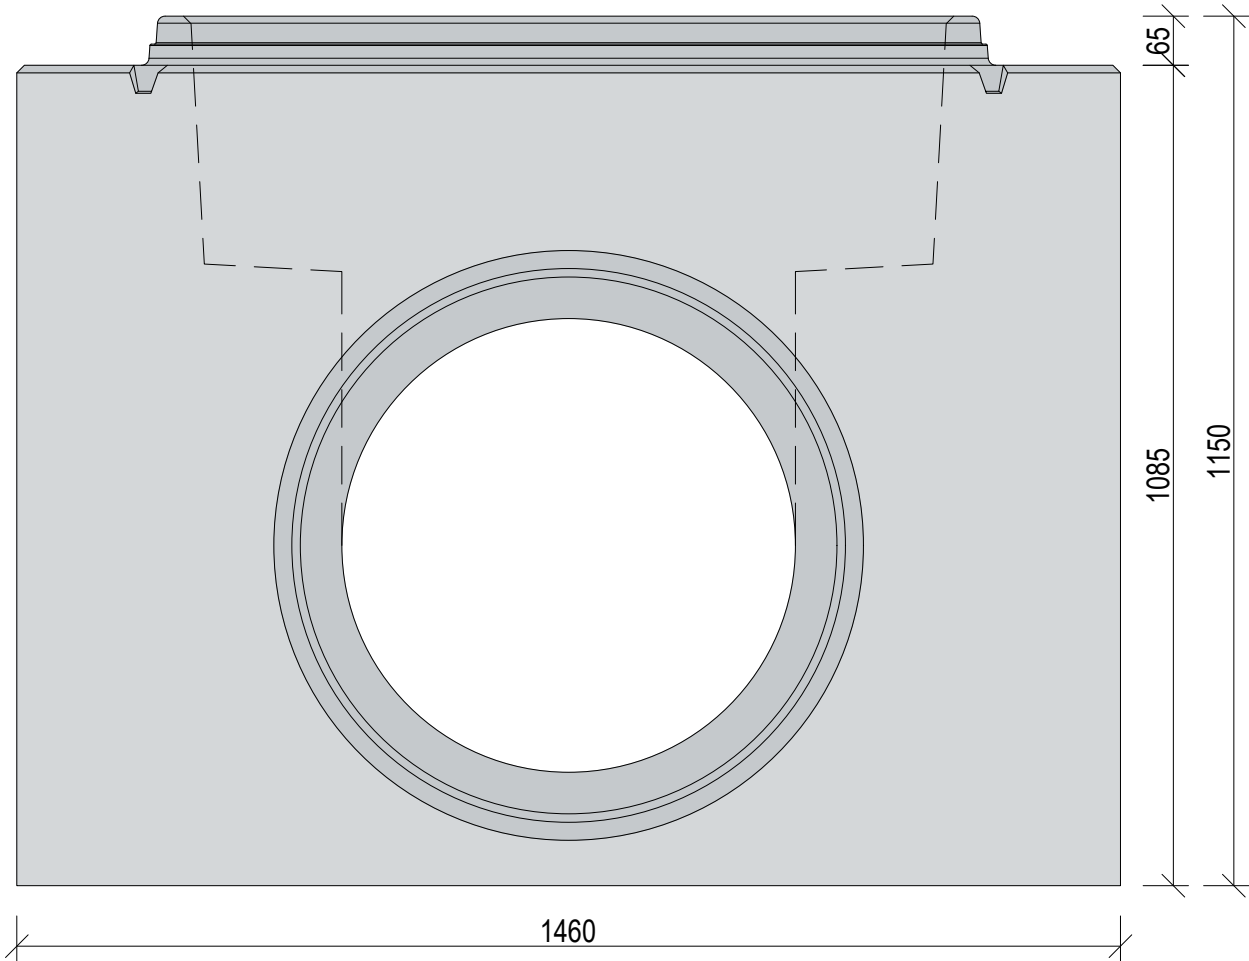

ŘEZ A-A'

