



ŠACHTOVÉ DNO DN 1000 M

SU-M 1000x585 DN 150

PŮDORYS

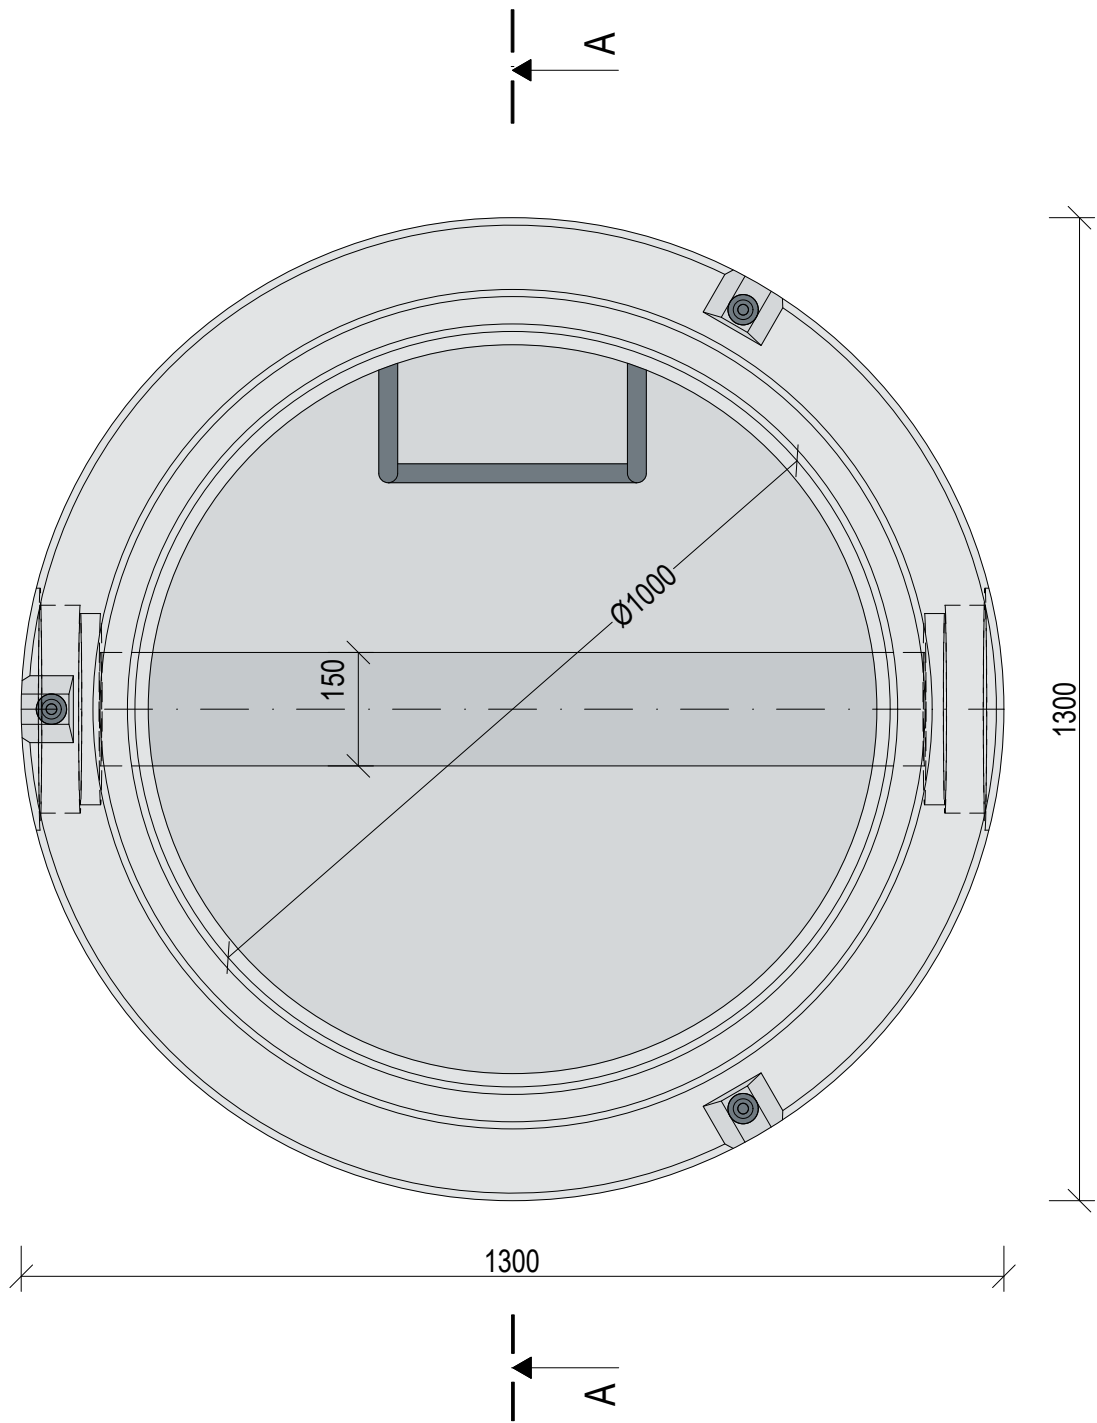

POHLED

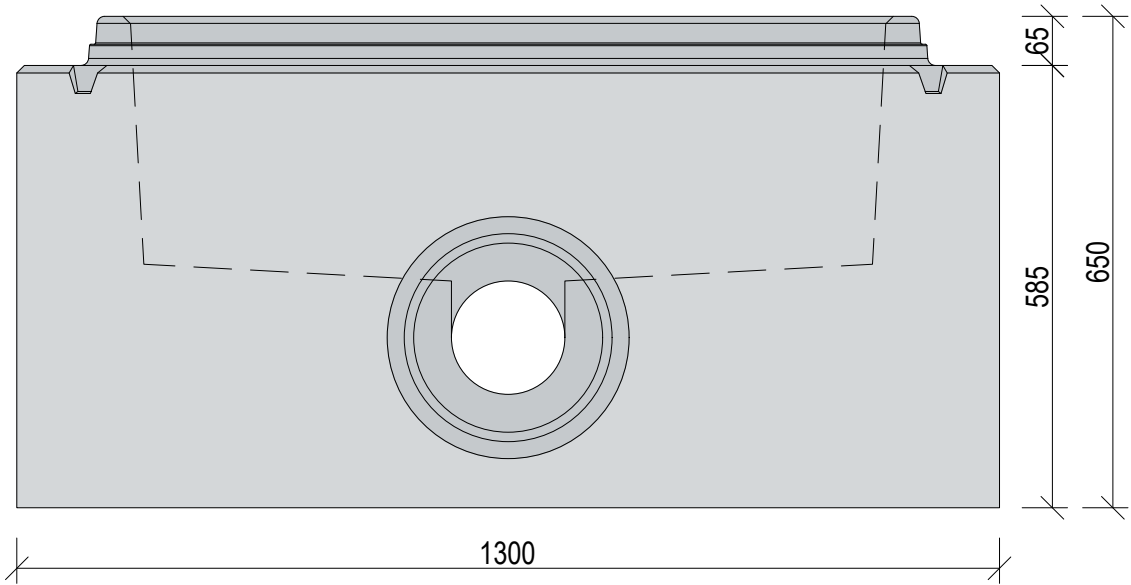

ŘEZ A-A'

