



# ŠACHTOVÉ DNO DN 1000 M

SU-M 1000x885 DN 400

PŮDORYS

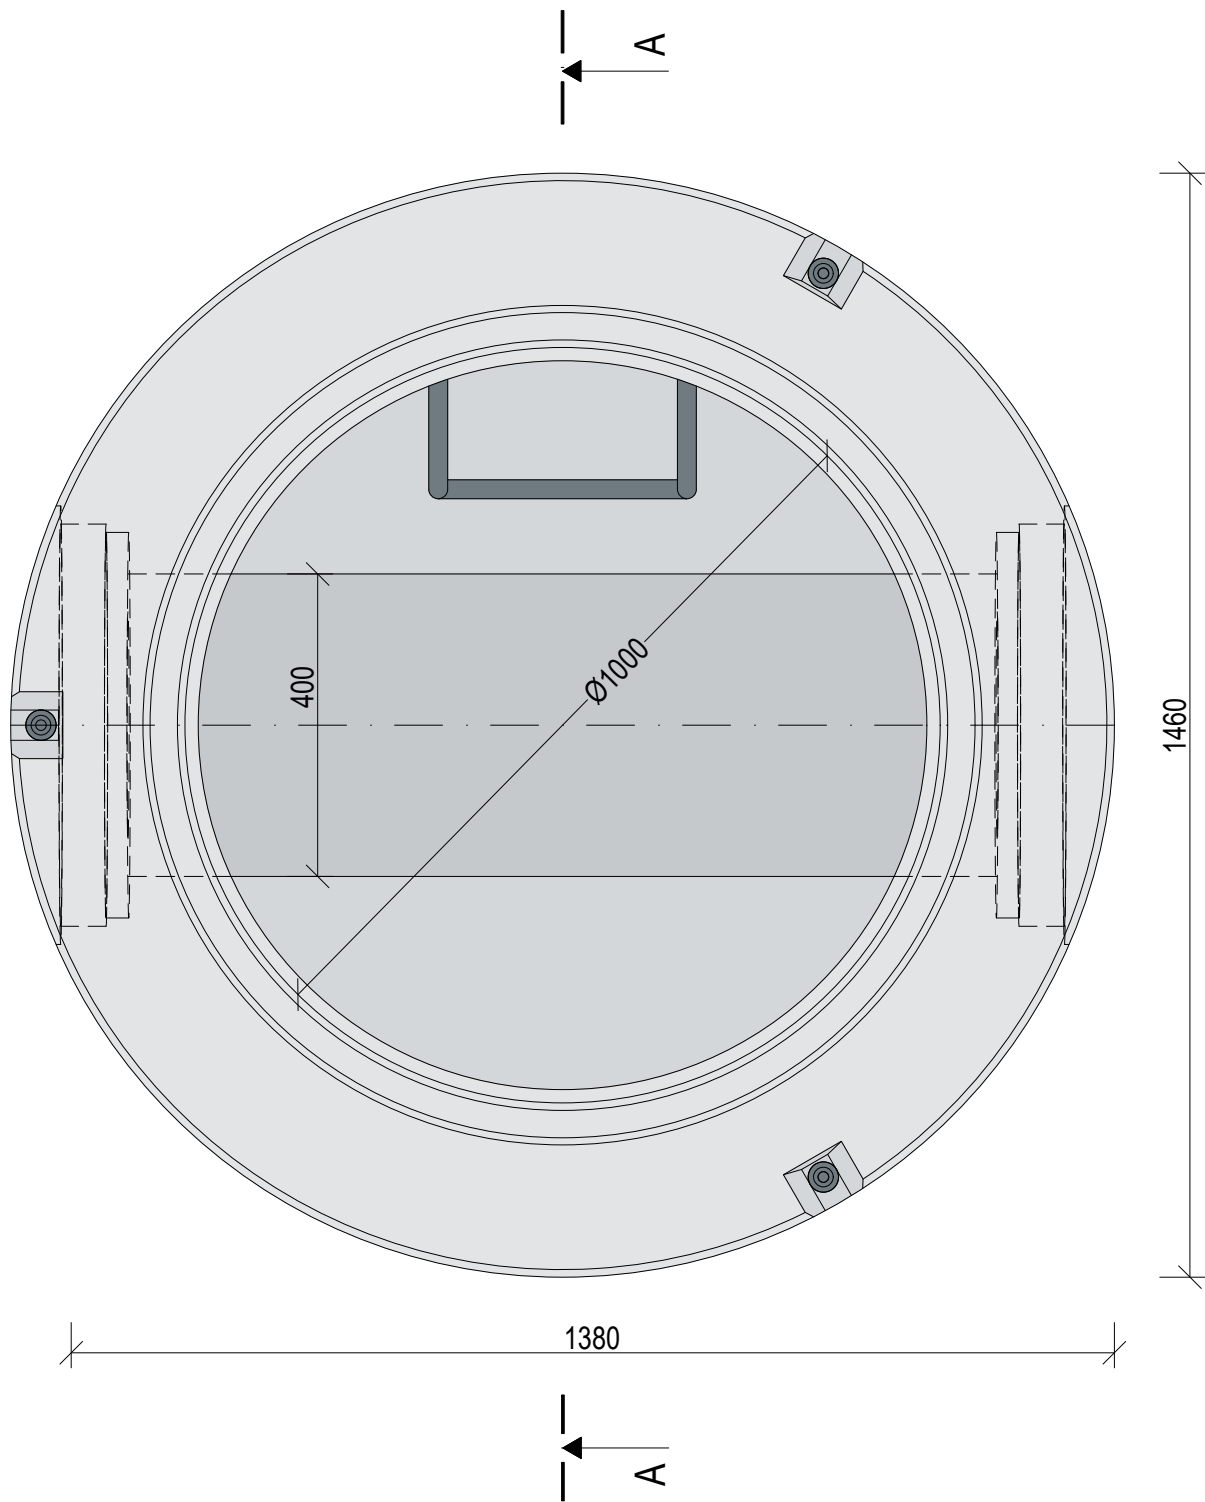

POHLED

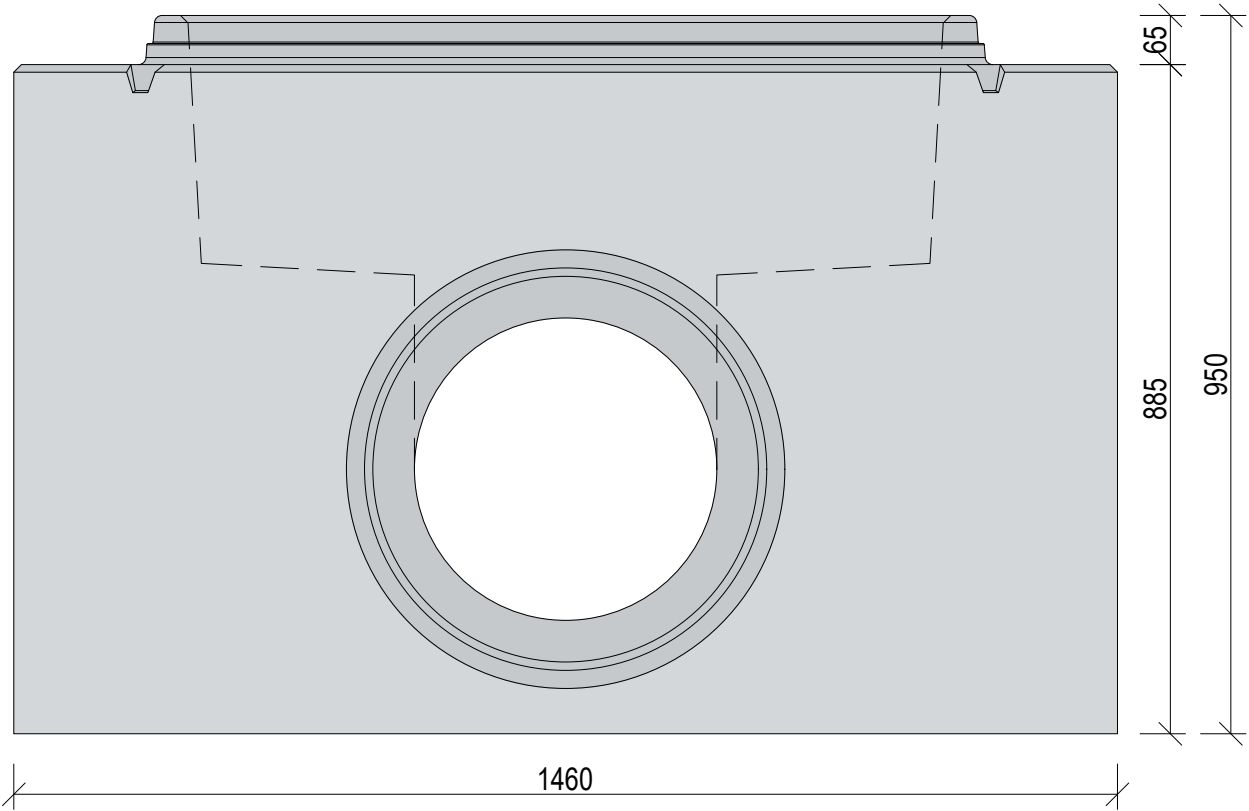

ŘEZ A-A'

