



ŠACHTOVÉ DNO DN 1000 M

SU-M 1000x635 DN 200

PŮDORYS

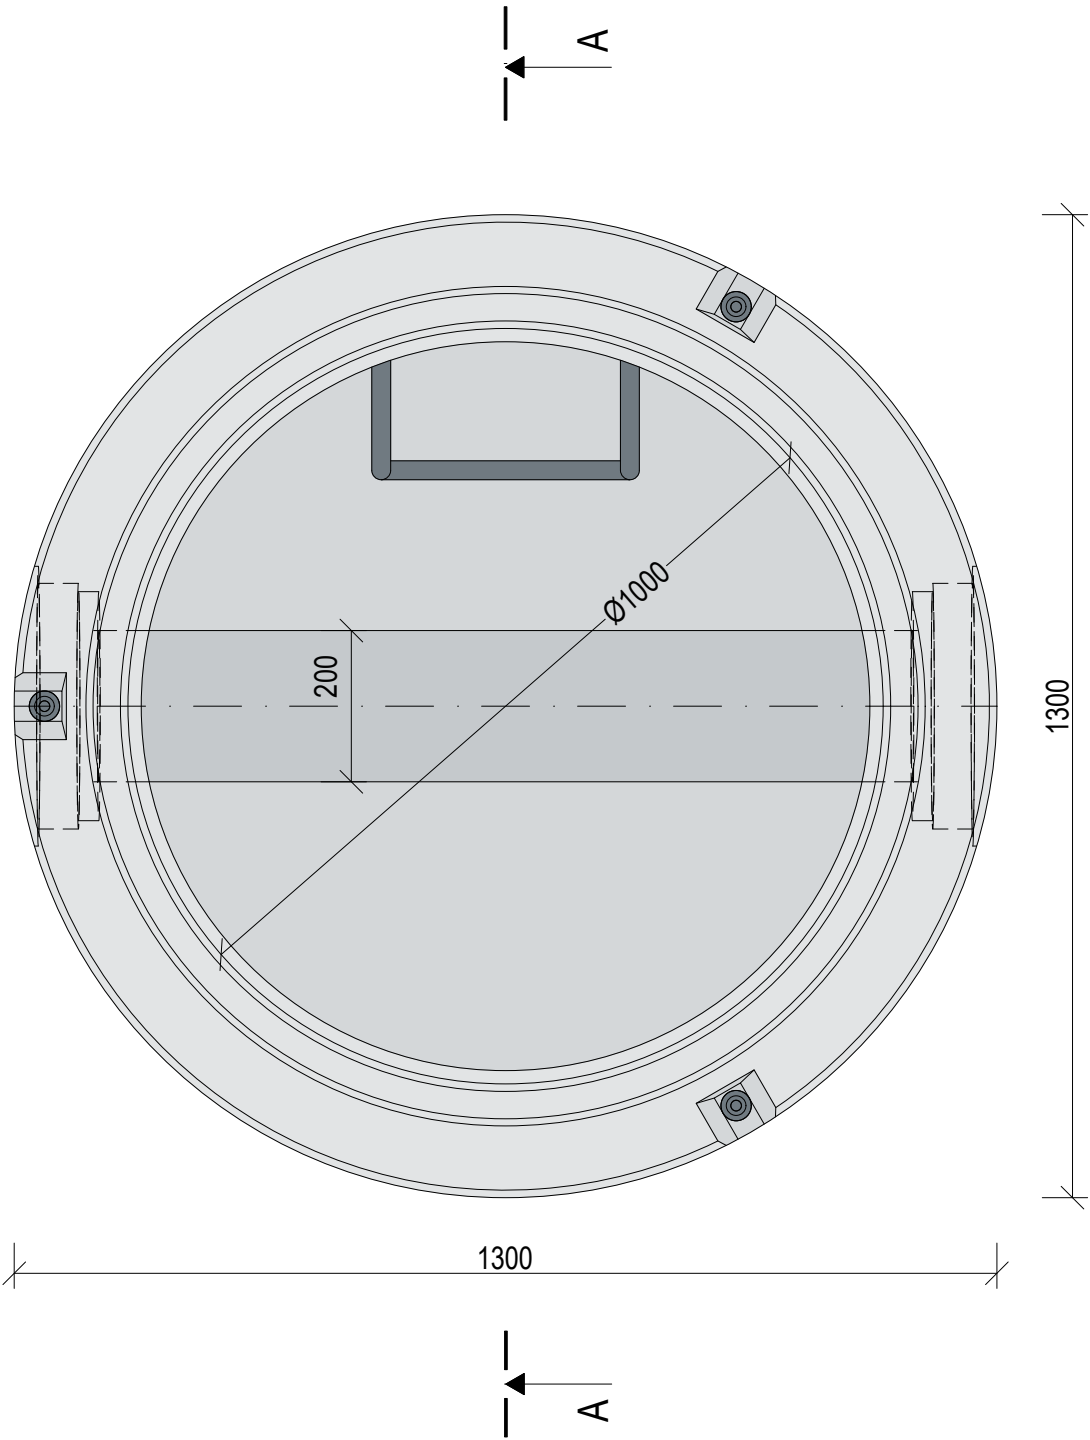

POHLED

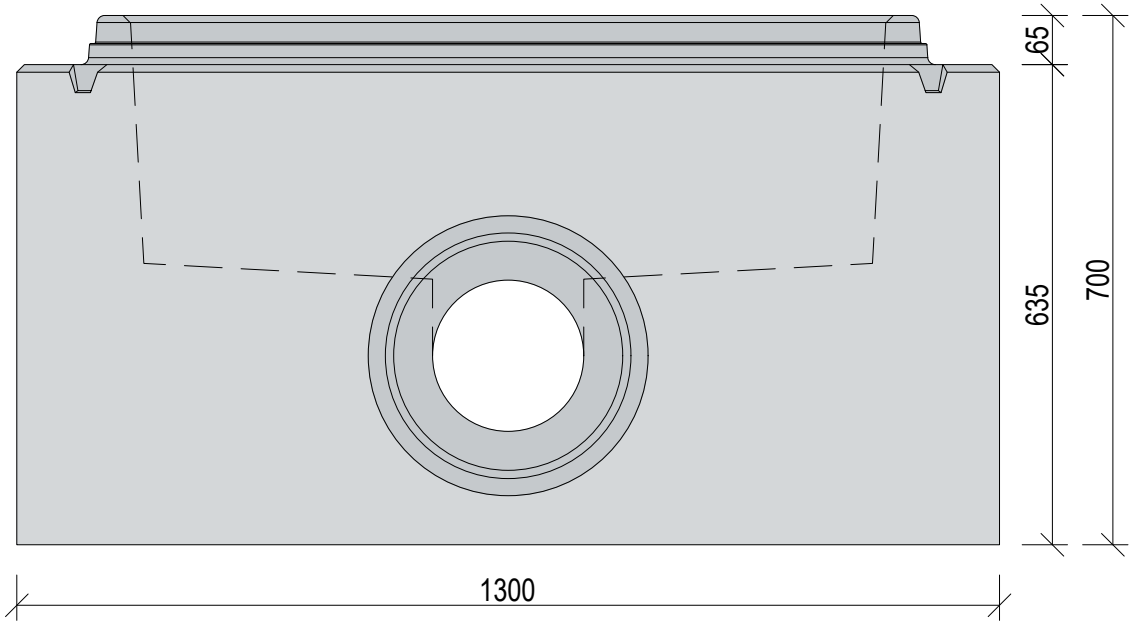

ŘEZ A-A'

