



ŠACHTOVÉ DNO DN 1000 M

SU-M 1000x785 DN 300

PŮDORYS

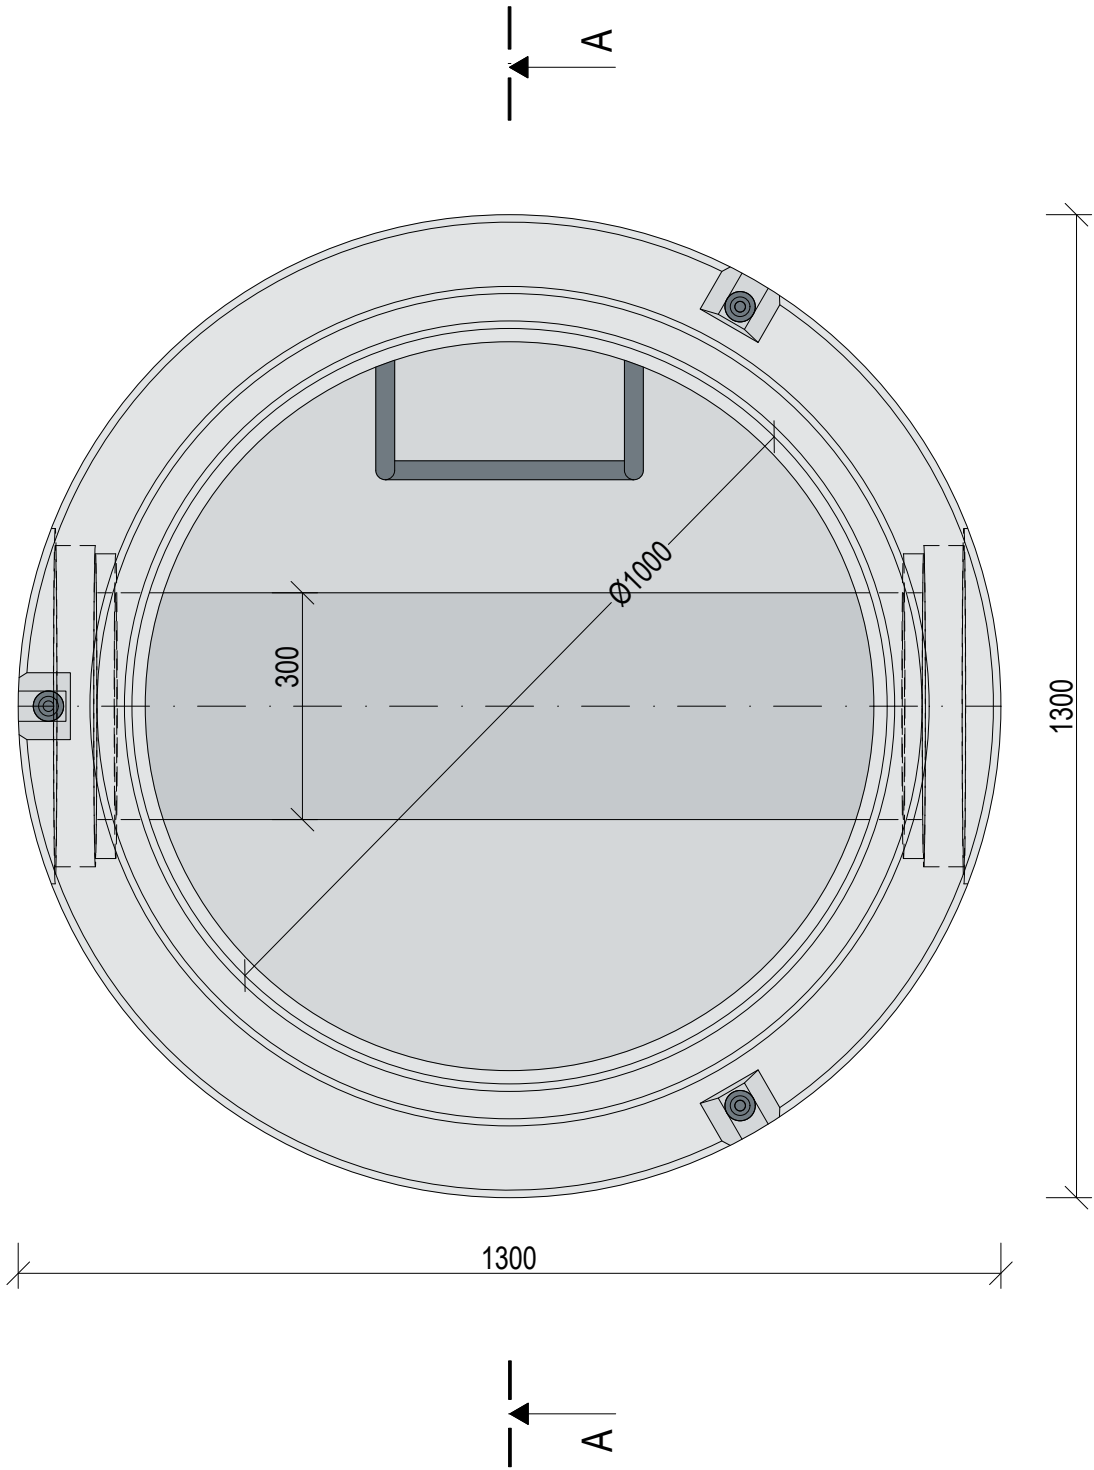

POHLED

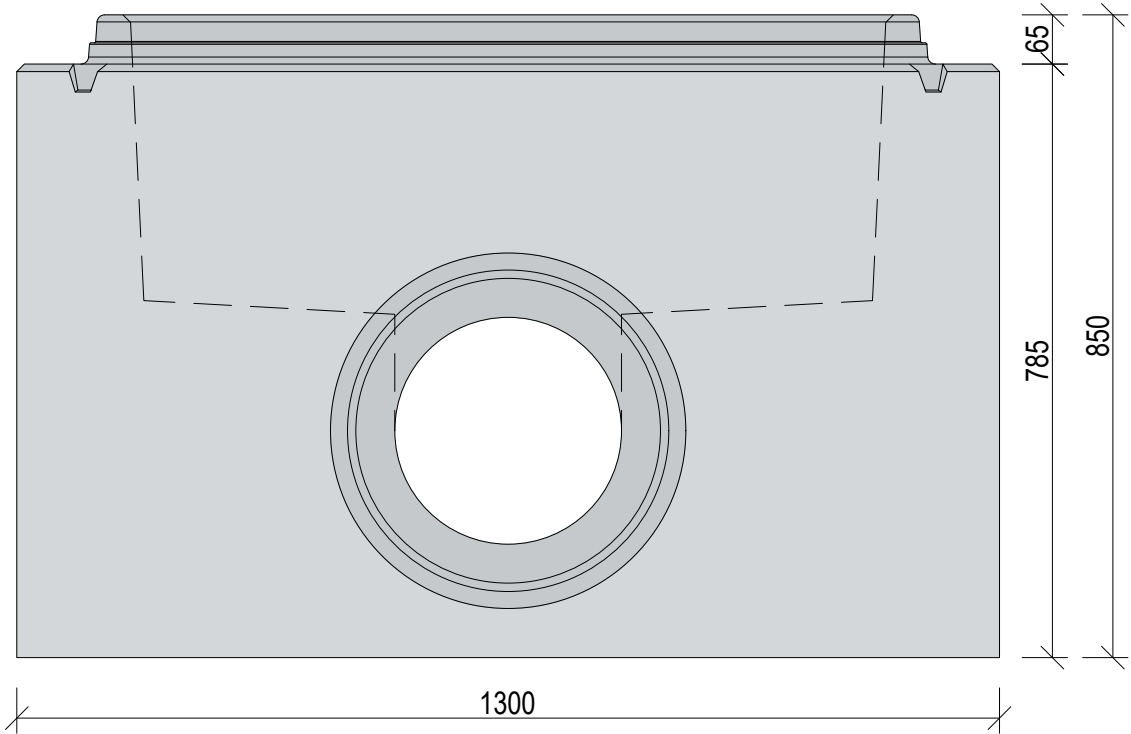

ŘEZ A-A'

